




Complexe sportif de proximité projeté

Marché couvert projeté

Hotel projeté

Habitations individuelles projetées

Habitations individuelles projetées

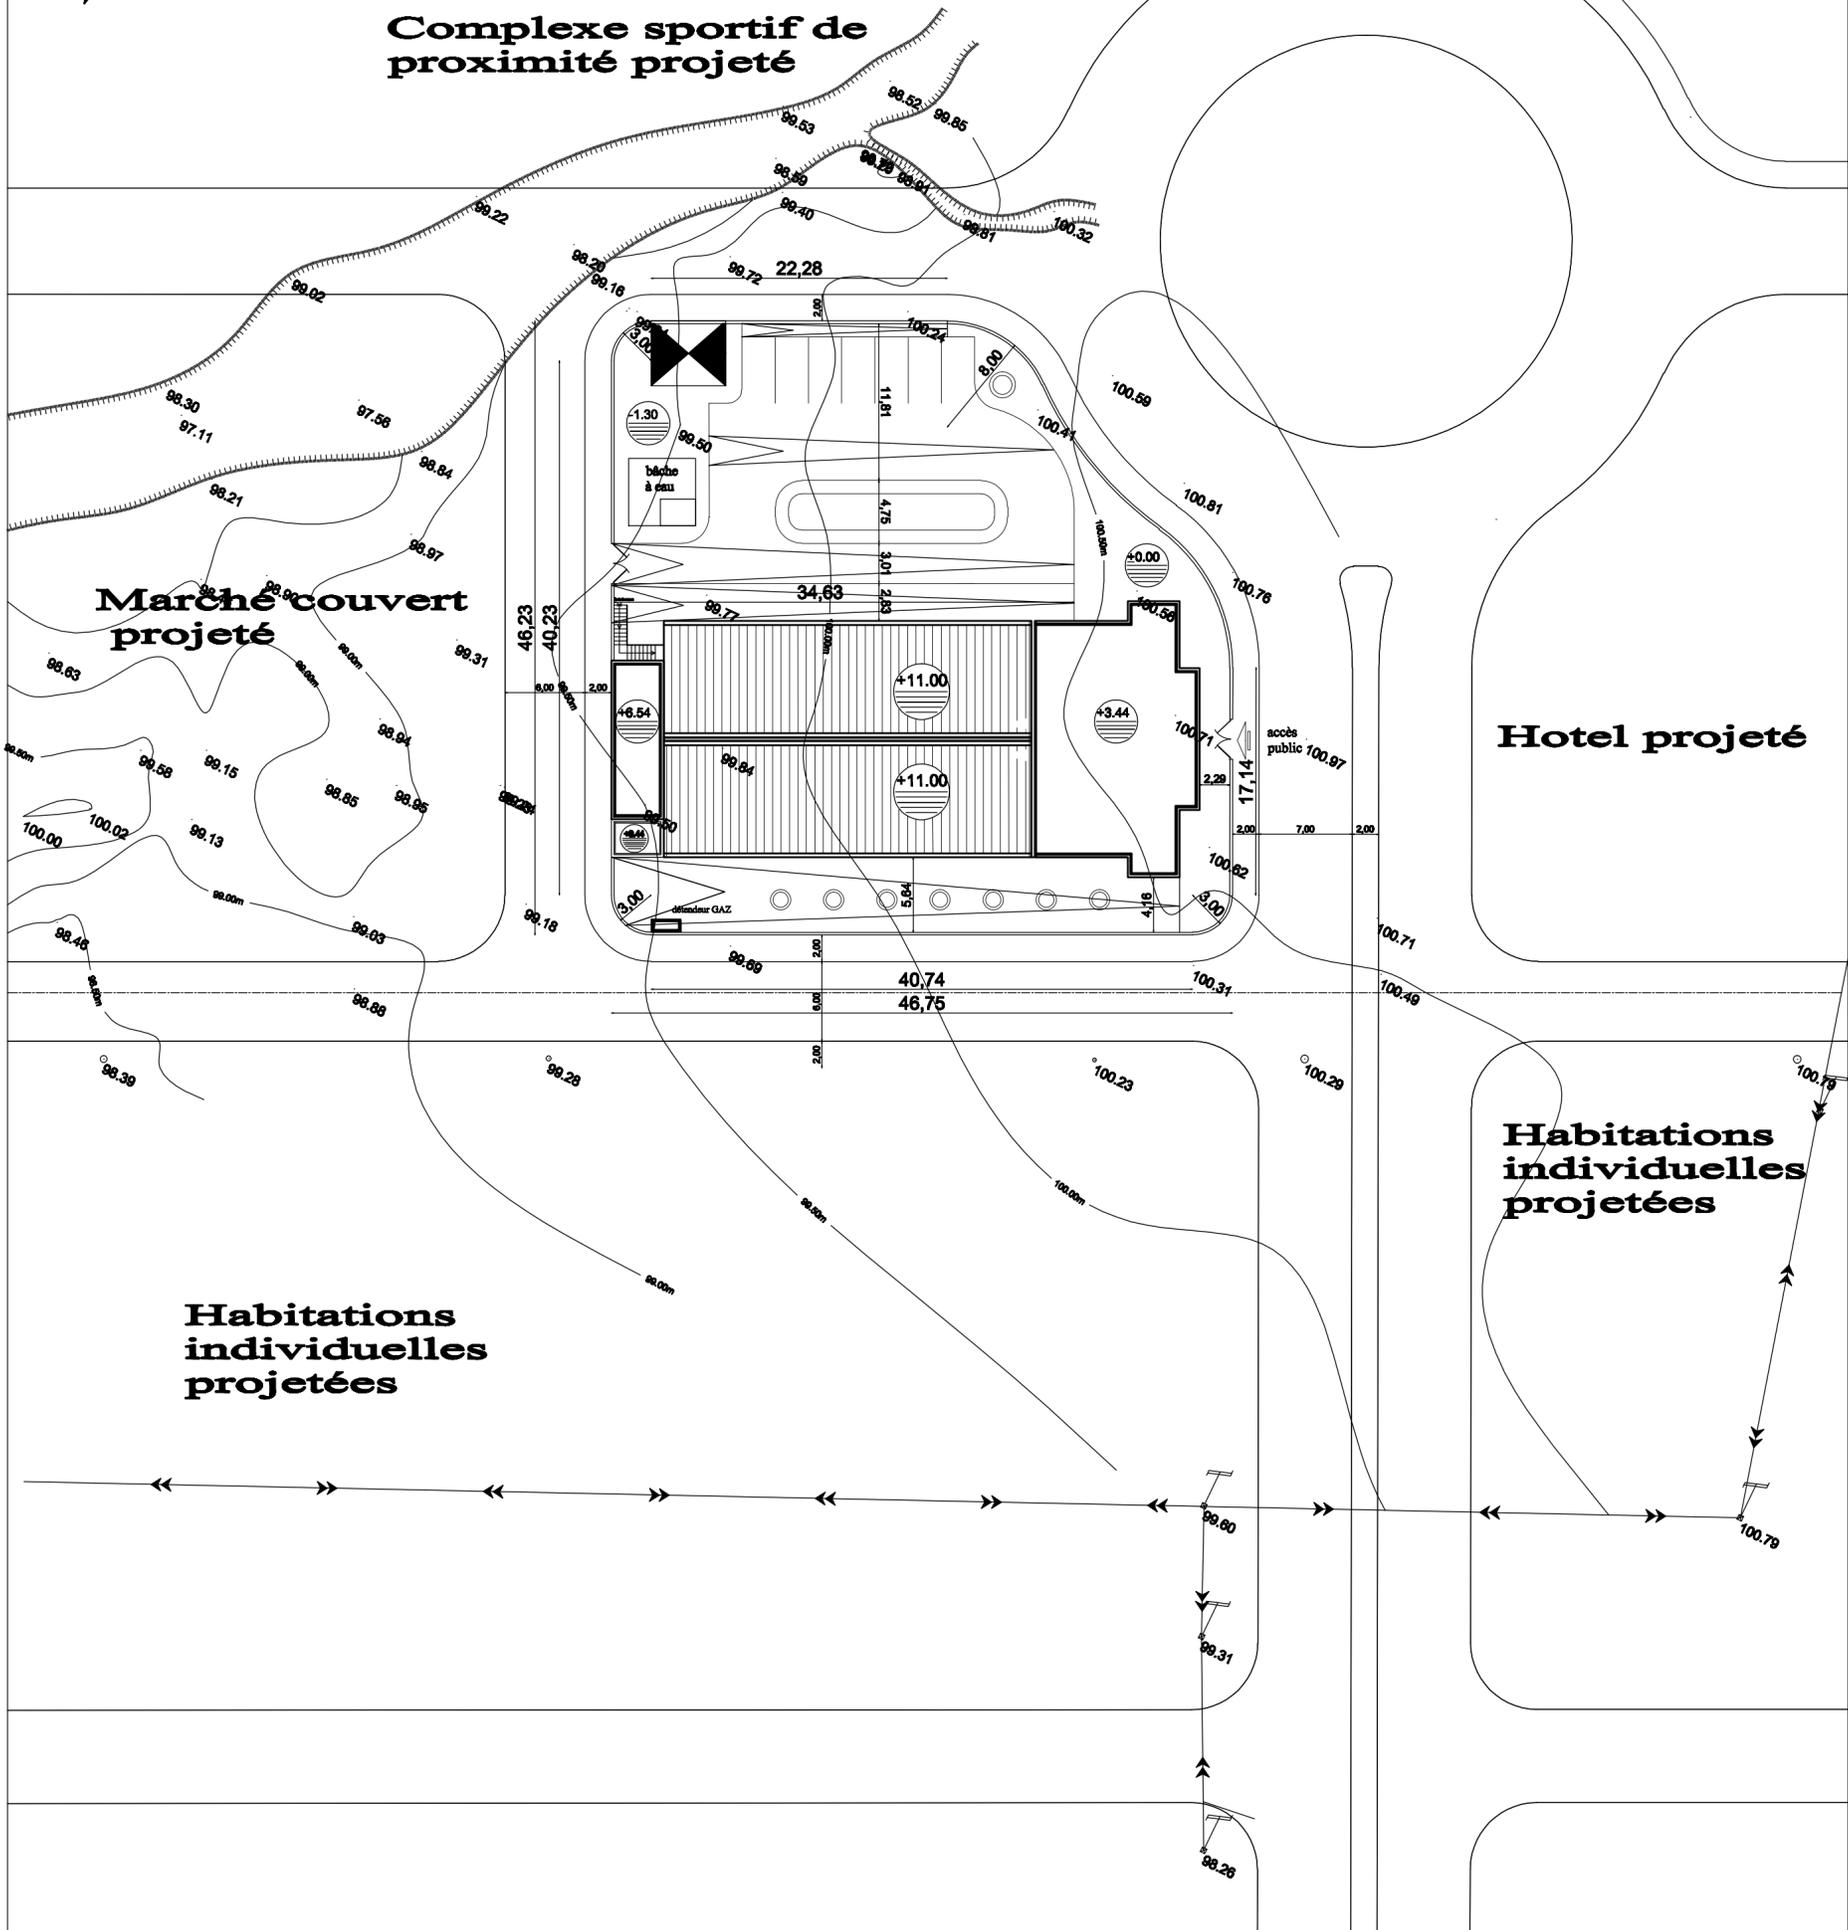

REPUBLIQUE ALGERIENNE DEMOCRATIQUE ET POPULAIRE

BUREAU-----DES ETUDES D'ARCHITECTURE ET D'URBANISME

WILAYA : BISKRA
DAIRA :
COMMUNE :

MAITRE DE L'OUVRAGE:
PROJET :

MODIFICATIONS :
REFERENCES :

PHASE : EXECUTION

VISAS :

PLAN DE MASSE

DATE : NOVEMBRE 2020

ECHELLE :1/500