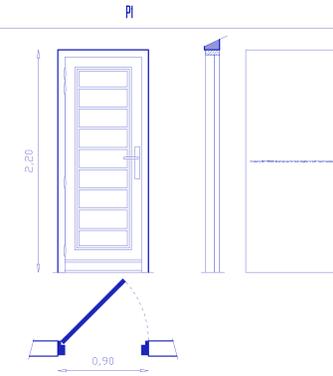
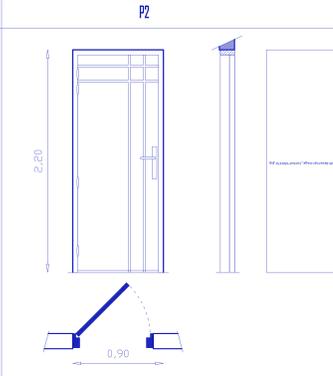
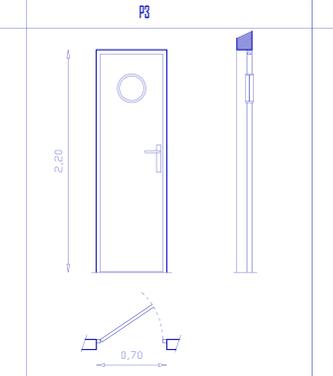
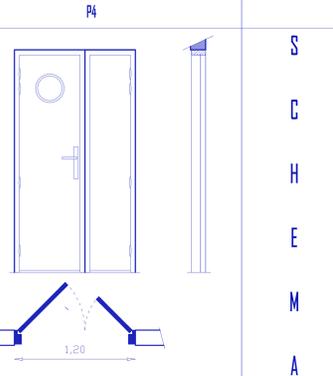
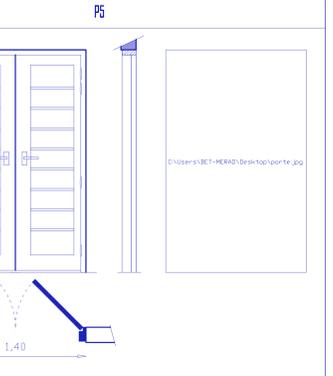
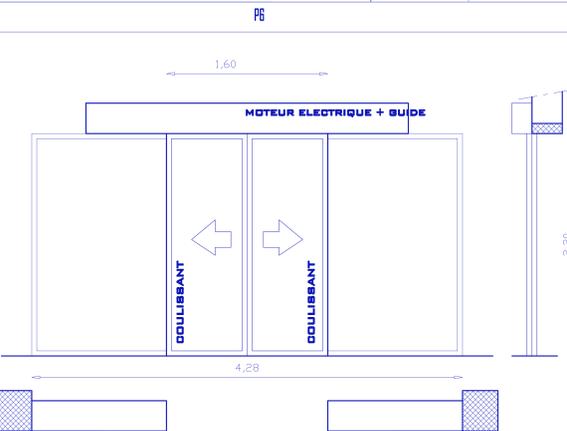
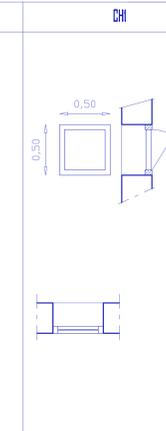
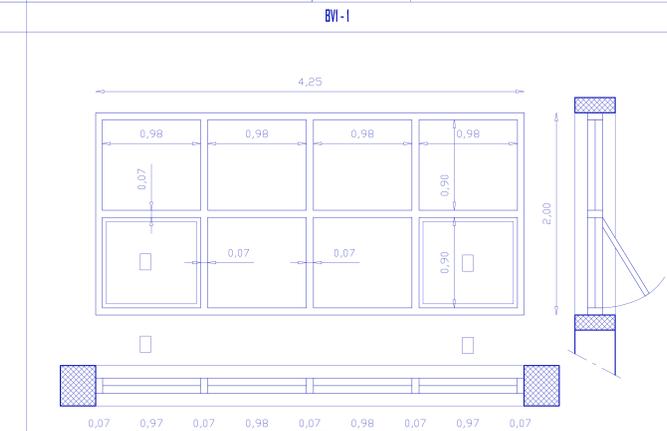
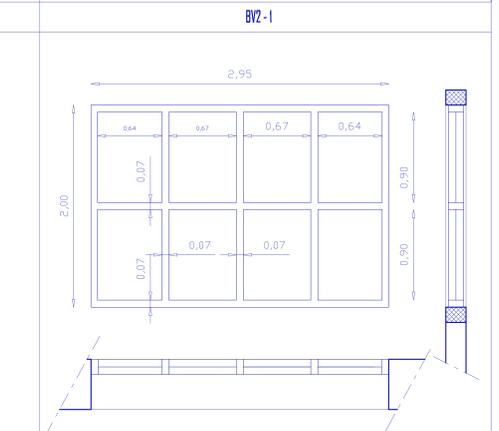
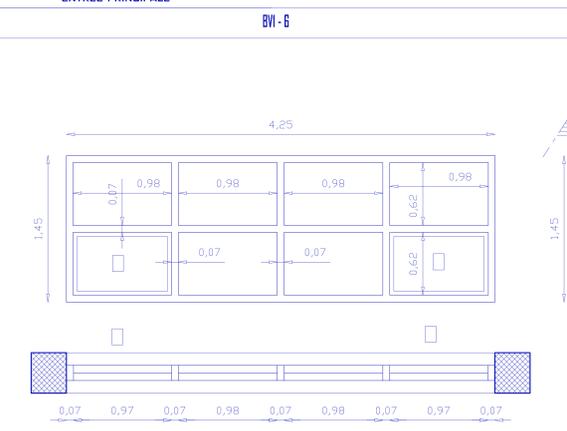
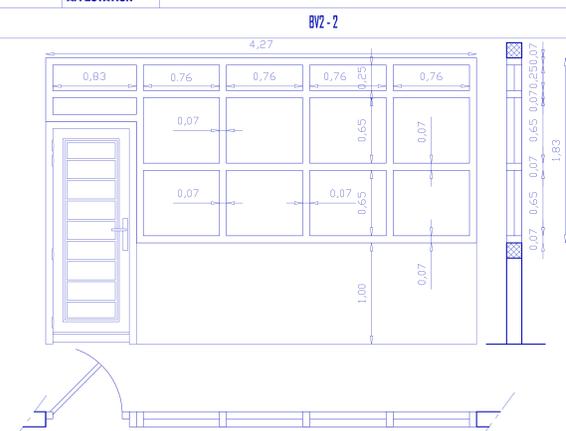
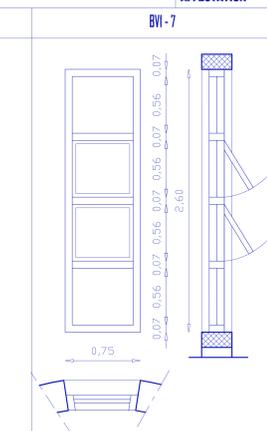


S C H E M A			S C H E M A			S C H E M A			S C H E M A			S C H E M A					
	LARGEUR	90		LARGEUR	90		LARGEUR	70		LARGEUR	120		LARGEUR	140			
	HAUTEUR	220		HAUTEUR	220		HAUTEUR	220		HAUTEUR	220		HAUTEUR	220			
	CADRE	14 / 7 CM		CADRE	14 / 7 CM		CADRE	PROFILÉ IMPORTANT		CADRE	PROFILÉ IMPORTANT		CADRE	14 / 7 CM			
	DESIGNATION	PORTE PLEINE EN BOIS ROUGE À 01 VANTAIL, OUVERTURE VERS L'INTÉRIEUR.		DESIGNATION	PORTE PLEINE EN BOIS ROUGE À 01 VANTAIL, OUVERTURE VERS L'INTÉRIEUR.		DESIGNATION	PORTE EN PVC À 01 VANTAIL, OUVERTURE VERS L'INTÉRIEUR.		DESIGNATION	PORTE COUPE FEUX À 02 VANTAUX, OUVERTURE VERS L'INTÉRIEUR.		DESIGNATION	PORTE PLEINE EN BOIS ROUGE À 02 VANTAUX, OUVERTURE VERS L'INTÉRIEUR.			
AFFECTATION	LES BUREAUX		AFFECTATION	ENTRÉE BLOCS SANITAIRES		AFFECTATION	TOILETTES		AFFECTATION	ARCHIVES		AFFECTATION	ENTRÉE BALLE DU RÉUNION				
S C H E M A					S C H E M A			S C H E M A					S C H E M A				
	LARGEUR	160		LARGEUR		40			LARGEUR	425				LARGEUR	295		
	HAUTEUR	220		HAUTEUR		40			HAUTEUR	200				HAUTEUR	200		
	CADRE	PROFILÉ IMPORTANT		CADRE		PROFILÉ IMPORTANT			CADRE	PROFILÉ IMPORTANT				CADRE	PROFILÉ IMPORTANT		
	DESIGNATION	PORTE VITRÉE COULISSANTE CONSTITUÉE DE VERRE ÉPAIS SPÉCIAL À DEUX VANTAUX, OUVERTURE AUTOMATIQUE COMPRENANT TOUS LES ACCESSOIRES NÉCESSAIRES POUR LE FONCTIONNEMENT ÉPICAGE				DESIGNATION	Cristallin fixé en aluminium, traité en miroir bruni, ouverture horizontale de gauche à droite.		DESIGNATION	BAIE VITRÉE EN ALUMINIUM EN BANDE COMPOSÉE DE TRAMAGE RÉGULIER AVEC VITRAGE FUMÉ STOP SOL DE 05 MM, BAGUETTE, JOINT... HAUTEUR DE L'ALLÈGE À PARTIR DU PLANCHER EST DE 1.00M				DESIGNATION	BAIE VITRÉE EN BOIS ROUGE EN BANDE COMPOSÉE DE TRAMAGE RÉGULIER AVEC VITRAGE FUMÉ STOP SOL DE 05MM, BAGUETTE, JOINT... HAUTEUR DE L'ALLÈGE À PARTIR DU PLANCHER EST DE 1.00M		
AFFECTATION	ENTRÉE PRINCIPALE				AFFECTATION			AFFECTATION	BV1-1				AFFECTATION	BV2-1			
S C H E M A					S C H E M A					S C H E M A							
	LARGEUR	425				LARGEUR	495				LARGEUR	75					
	HAUTEUR	145				HAUTEUR	183				HAUTEUR	260					
	CADRE	PROFILÉ IMPORTANT				CADRE	PROFILÉ IMPORTANT				CADRE	PROFILÉ IMPORTANT					
	DESIGNATION	BAIE VITRÉE EN ALUMINIUM EN BANDE COMPOSÉE DE TRAMAGE RÉGULIER AVEC VITRAGE FUMÉ STOP SOL DE 05 MM, BAGUETTE, JOINT...				DESIGNATION	BAIE VITRÉE EN BOIS ROUGE EN BANDE COMPOSÉE DE TRAMAGE RÉGULIER AVEC VITRAGE FUMÉ STOP SOL DE 05MM, BAGUETTE, JOINT... HAUTEUR DE L'ALLÈGE À PARTIR DU PLANCHER EST DE 1.00M				DESIGNATION	BAIE VITRÉE EN ALUMINIUM EN BANDE COMPOSÉE DE TRAMAGE RÉGULIER AVEC VITRAGE FUMÉ STOP SOL DE 05MM, BAGUETTE, JOINT... HAUTEUR DE L'ALLÈGE À PARTIR DU PLANCHER EST DE 0.20M					
AFFECTATION					AFFECTATION					AFFECTATION							

REPUBLIQUE ALGERIENNE DEMOCRATIQUE ET POPULAIRE	
BUREAU D'ETUDES D'ARCHITECTURE ET D'URBANISME	
WILAYA: BISKRA	MAITRE DE L'OUVRAGE:
DAIRA: BISKRA	PROJET:
COMMUNE: BISKRA	PHASE: Exécution
MODIFICATIONS:	
REFERENCES:	
VISAS:	Tableau de Menuiserie (portes+baies vitrées)
BMEAU	DATE:
	ECHELLE: 1/20