
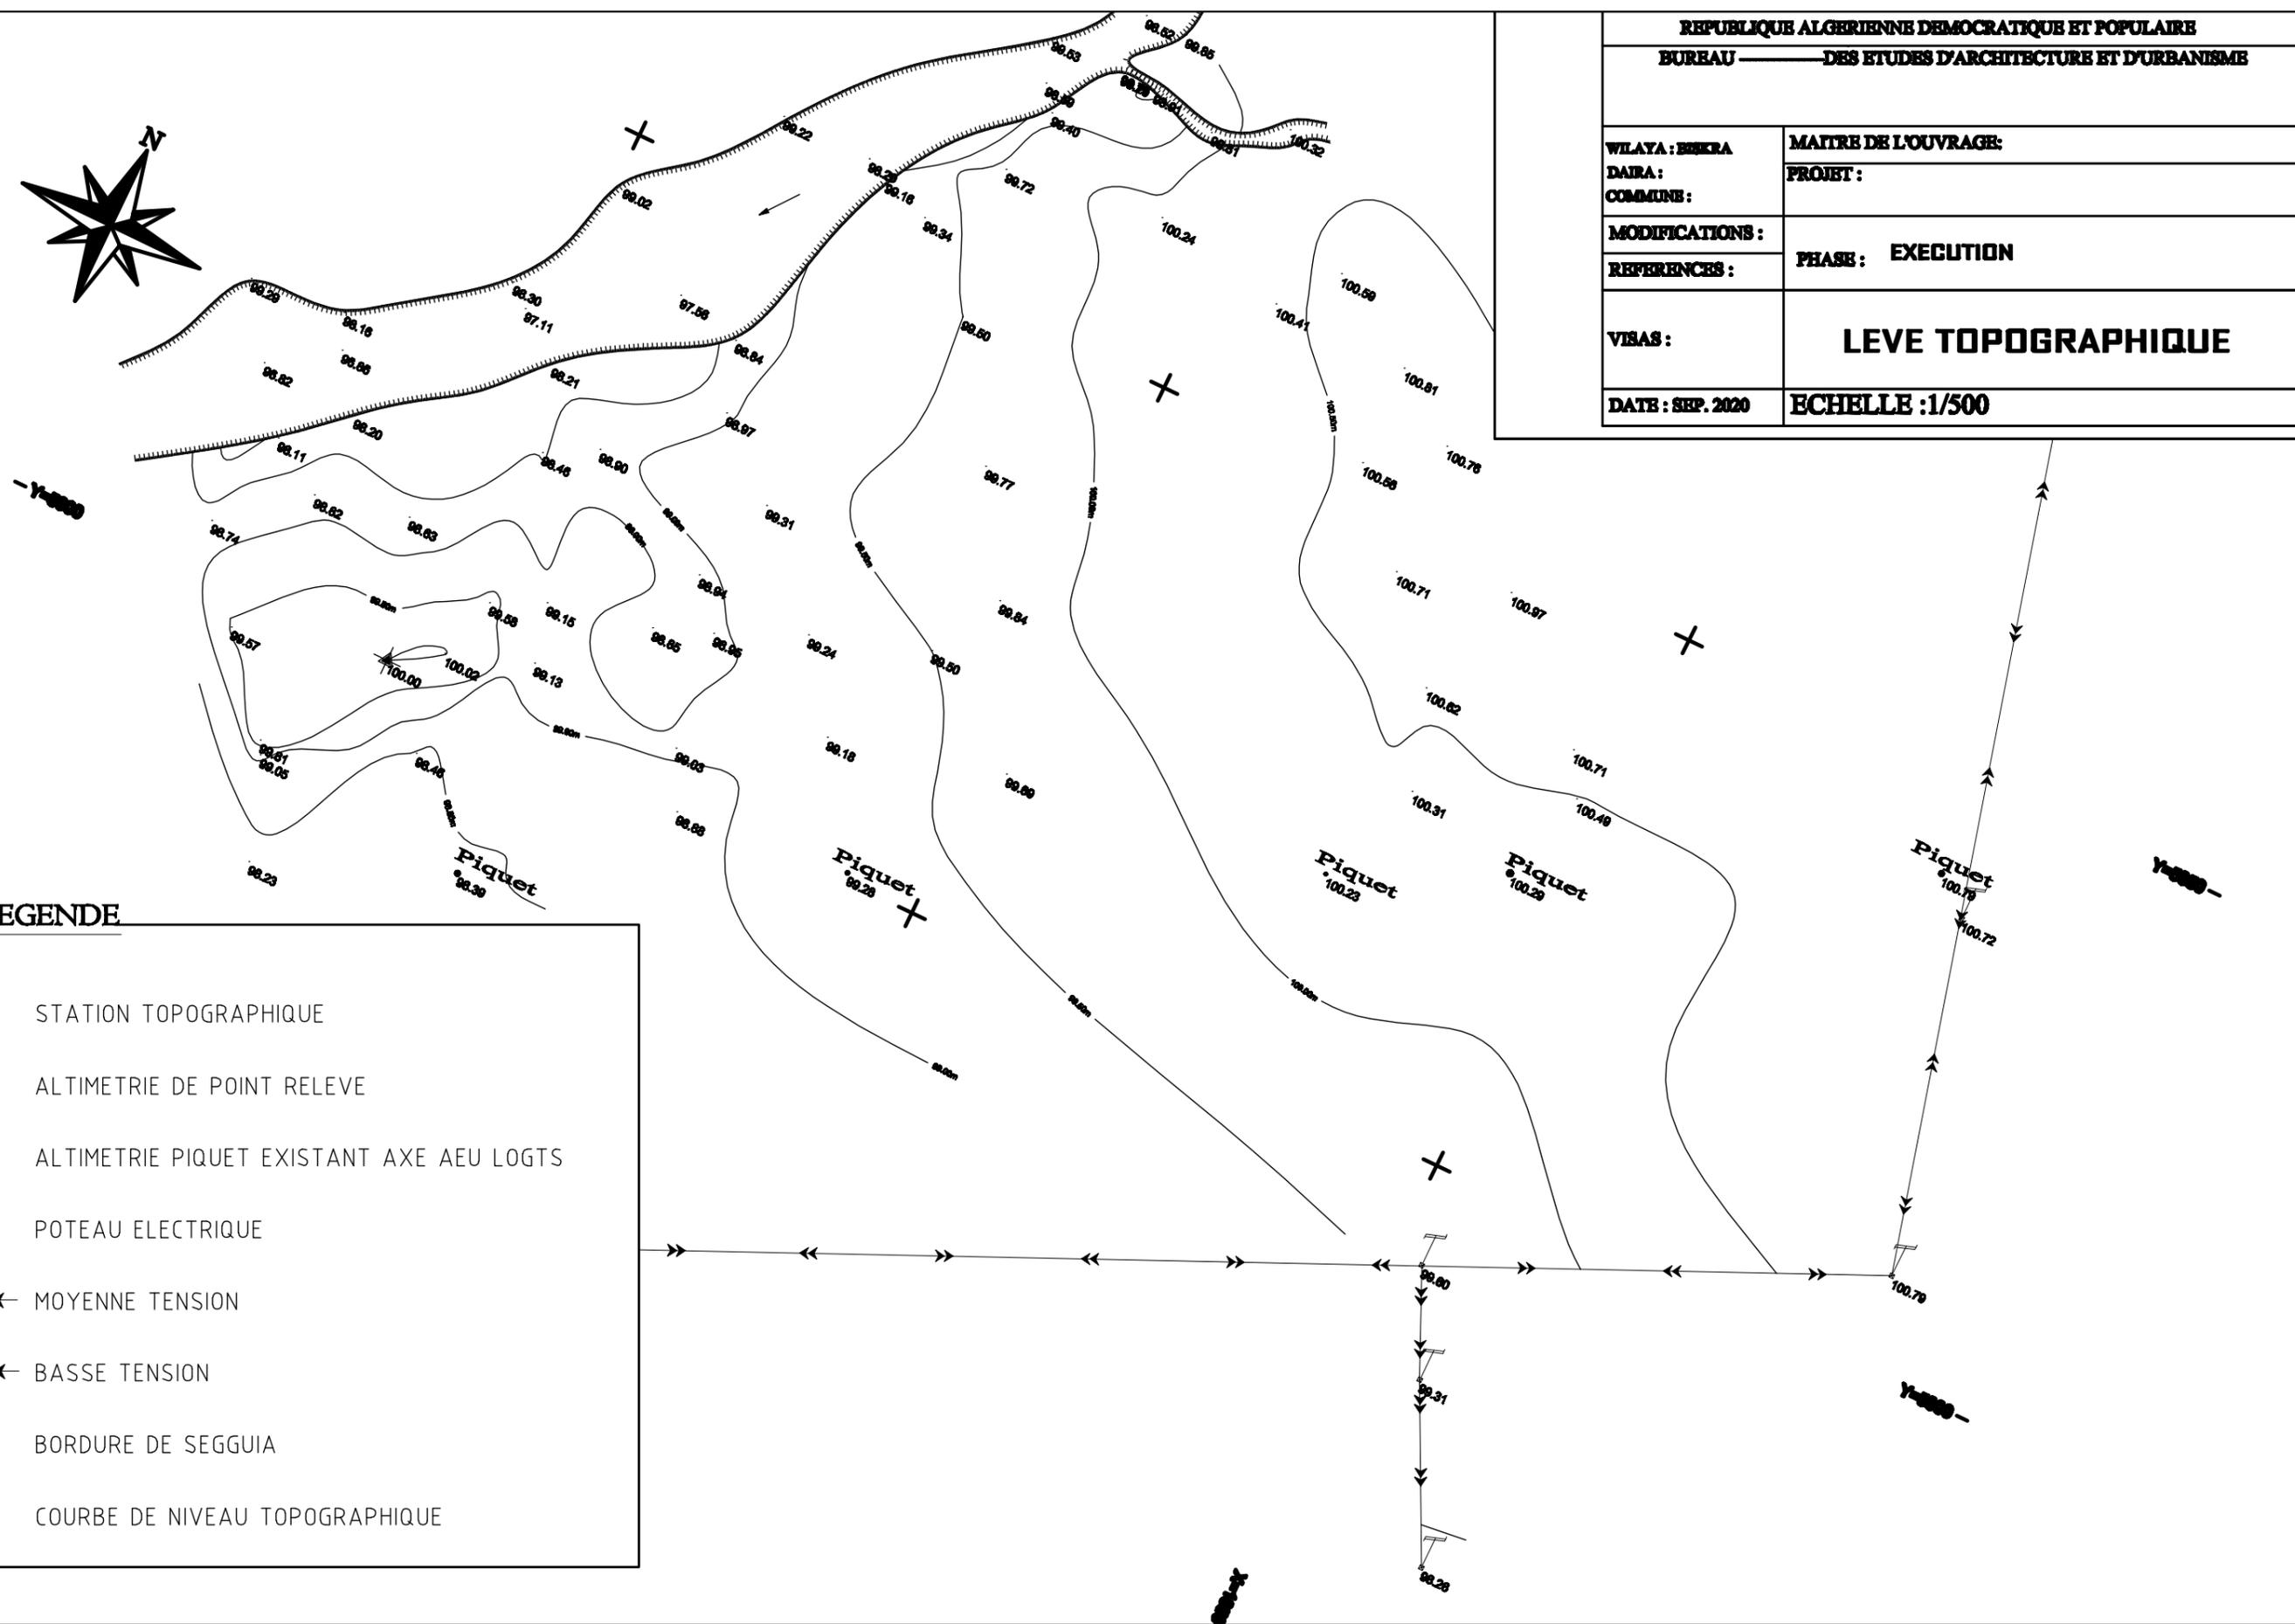


WILAYA : BEKRA	MAITRE DE L'OUVRAGE :
DAIRA :	PROJET :
COMMUNE :	
MODIFICATIONS :	PHASE : EXECUTION
REFERENCES :	
VISAS :	LEVE TOPOGRAPHIQUE
DATE : SEP. 2020	ECHELLE : 1/500

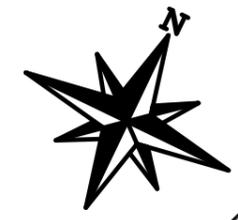

LEGENDE

	STATION TOPOGRAPHIQUE
	ALTIMETRIE DE POINT RELEVÉ
	ALTIMETRIE PIQUET EXISTANT AXE AEU LOGTS
	POTEAU ELECTRIQUE
	MOYENNE TENSION
	BASSE TENSION
	BORDURE DE SEGGUJA
	COURBE DE NIVEAU TOPOGRAPHIQUE