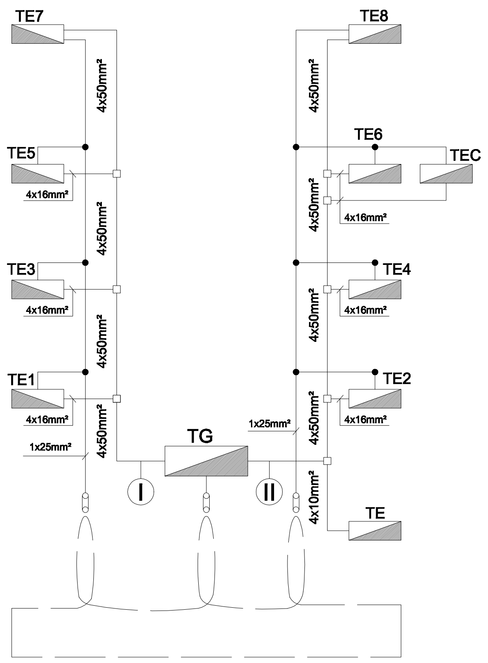

Bâche à eau

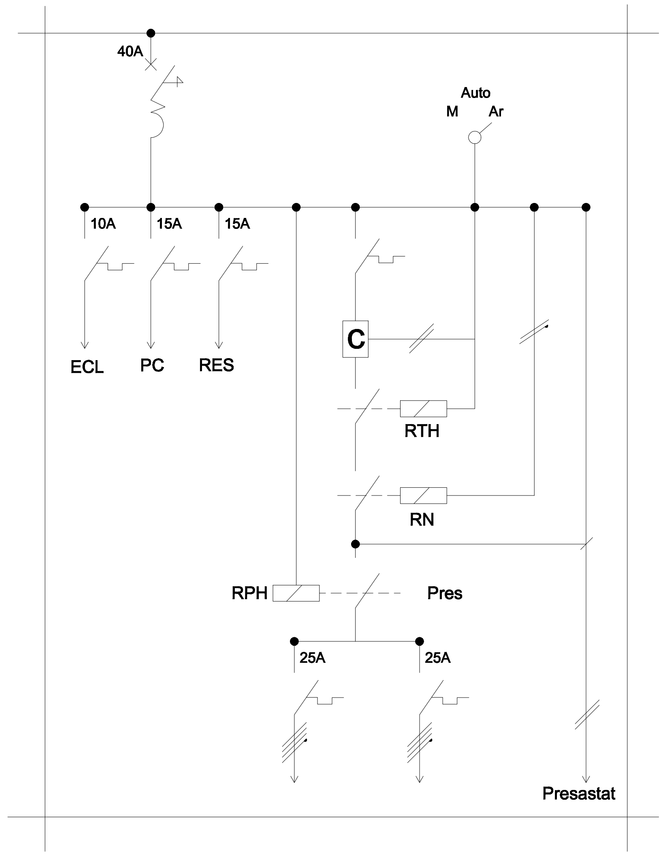

TE POSTE DE GARDIEN

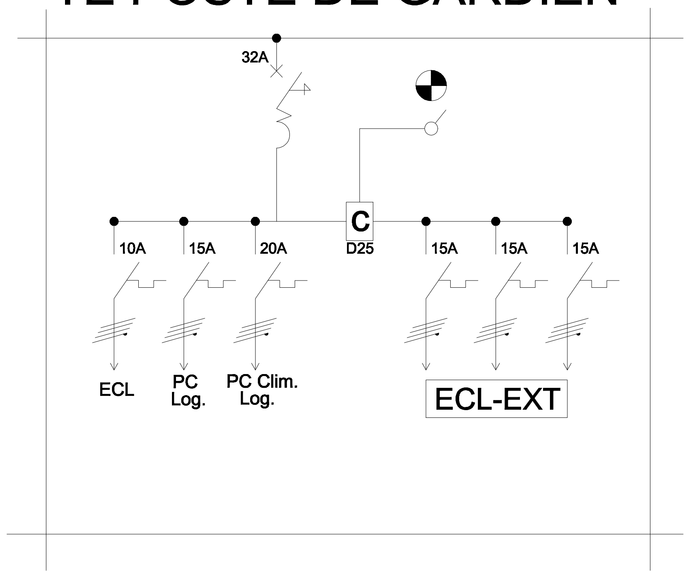

TG

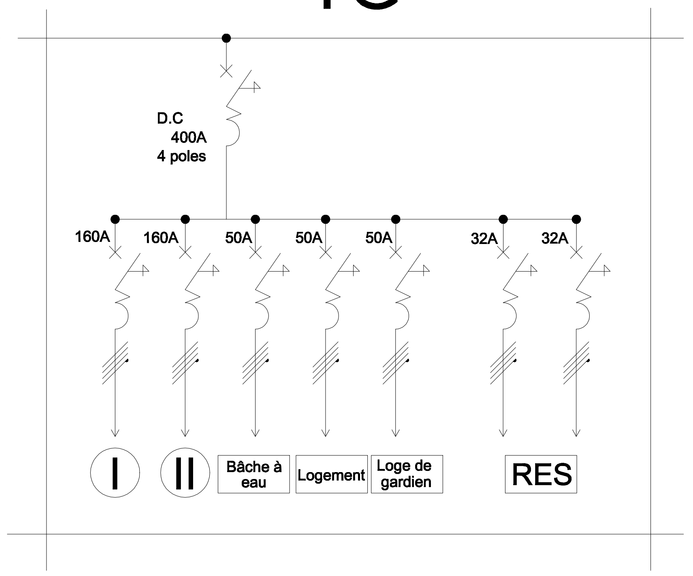

TE2 - RDC

TC

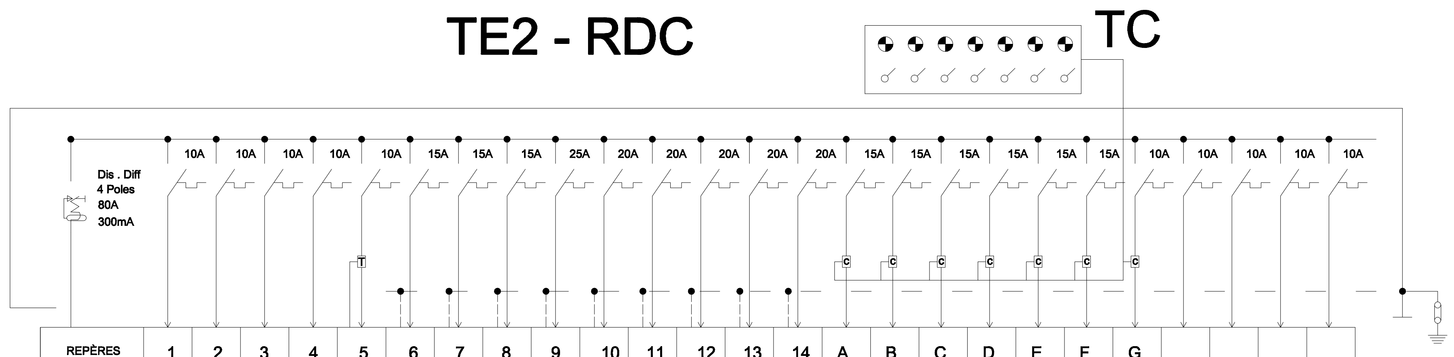

REPÈRES	1	2	3	4	5	6	7	8	9	10	11	12	13	14	A	B	C	D	E	F	G				
DESIGNATIONS	ECLAIRAGE					PRISE CONFORT			CLIMATISEUR						ECLAIRAGE DE FACADE ET DES COLONNES EXTERIEURS						RESERVES				
PUISSANCES (w)	550	700	600	500	600	1500	1500	1500	5000	1500	1500	1500	1500	1500	1200	1200	1200	1200	1200	1200	1200				
SECTIONS (mm²)	2x1.5	2x1.5	2x1.5	2x1.5	2x1.5	3x2.5	3x2.5	3x2.5	5x4	3x4	3x4	3x4	3x4	3x4	5x4	5x4	5x4	5x4	5x4	5x4	5x4				
PHASES	R	S	T	R	S	T	R	S	RST	T	R	S	T	RST	RST	RST	RST	RST	RST	RST	S	T	R	S	T